



ΕΦΗΜΕΡΙΣ ΤΗΣ ΚΥΒΕΡΝΗΣΕΩΣ

ΤΗΣ ΕΛΛΗΝΙΚΗΣ ΔΗΜΟΚΡΑΤΙΑΣ

ΤΕΥΧΟΣ ΔΕΥΤΕΡΟ　　Αρ. Φύλλου **132**

27 Φεβρουαρίου 1995

ΠΕΡΙΕΧΟΜΕΝΑ

ΥΠΟΥΡΓΙΚΕΣ ΑΠΟΦΑΣΕΙΣ ΚΑΙ ΕΓΚΡΙΣΕΙΣ

ΥΠΟΥΡΓΙΚΕΣ ΑΠΟΦΑΣΕΙΣ & ΕΓΚΡΙΣΕΙΣ

Αριθ. 679/1994 (1)

Τροποποίηση του άρθρου 137 του Κώδικα Τροφίμων.

**ΟΙ ΥΠΟΥΡΓΟΙ
ΟΙΚΟΝΟΜΙΚΩΝ ΚΑΙ ΕΜΠΟΡΙΟΥ**

Έχοντας υπόψη:

α. Τα έγγραφα του Γενικού Χημείου του Κράτους αριθμ. 5303/791/1988, 1565/1983, 7756/1279/1983, 7757/1280/1983, 20965/4120/1981.

β. Το εδάφιο δ της παρ. 8 του άρθρου 6 του Νόμου 4328/1929 περί συστάσεως του Γενικού Χημείου του Κράτους, όπως τροποποιήθηκε και συμπληρώθηκε με τον Α.Ν. 754/1937 (άρθρ. 3 παρ. 2 και 3) (Φ.Ε.Κ. 247/ΤΑ/1937).

γ. Το άρθρο 4 του Διατάγματος της 31ης Οκτωβρίου 1929 «περί κανονισμού της λειτουργίας και των εργασιών του Ανωτάτου Χημικού Συμβουλίου» (Φ.Ε.Κ. 391/ΤΑ/31.10.1929).

δ. Το Νόμο 115/1975 περί τροποποιήσεως διατάξεων τινων του Ν. 4328/1929 (Φ.Ε.Κ. 172/ΤΑ/20.8.1975).

ε. Την απόφαση των Υπουργών Προεδρίας και Οικονομικών για περιορισμό των Συλλογικών Οργάνων του Υπουργείου Οικονομικών αρ. 1078204/0006Α/6.8.1992 (Φ.Ε.Κ. 517/ΤΒ/7.8.1992).

στ. Τις διατάξεις του άρθρου 29Α του Ν. 1558/1985 (137Α) όπως το άρθρο αυτό προστέθηκε με το άρθρο 27 του Ν. 2081/1992 (154Α) και το γεγονός ότι από την παρούσα απόφαση δεν προκαλείται δαπάνη σε βάρος του Κρατικού Προϋπολογισμού, αποφασίζουμε:

Ι. Εγκρίνουμε την απόφαση αριθμ. 679/1994 του Ανωτάτου Χημικού Συμβουλίου, η οποία λήφθηκε κατά τη συνεδρίαση της 8.11.1994 και η οποία έχει ως ακολούθως:

ΓΕΝΙΚΟ ΧΗΜΕΙΟ ΚΡΑΤΟΥΣ
ΑΝΩΤΑΤΟ ΧΗΜΙΚΟ ΣΥΜΒΟΥΛΙΟ

Εγκρίνουμε την τροποποίηση του άρθρου 137 του Κώδικα Τροφίμων με αντικατάσταση του εδαφίου (ιδ) της παραγράφου 1 ως εξής:

(ιδ) Για την σταθεροποίηση της πηγμένης μάζας των παγωτών επιτρέπεται η προσθήκη των παρακάτω γαλακτοματοποιητών, σταθεροποιητών και πικτωματογόνων.

1. Λεκιθίνη Ε 322
2. Αλγινικό οξύ Ε 400
3. Αλγινικό νάτριο Ε 401
4. Αλγινικό κάλιο Ε 402
5. Αλγινικό αμμώνιο Ε 403
6. Αλγινικό ασβέστιο Ε 404
7. Αγαρ - αγαρ Ε 406
8. Καραγενάνες Ε 407
9. Κόμι χαρουπιών Ε 410
10. Κόμι γκουάρ Ε 412
11. Κόμι τραγακάνθιο Ε 413
12. Κόμι αραβικό Ε 414
13. Κόμι ξανθόν Ε 415
14. Πηκτίνες Ε 440
15. Μόνο - και -διγλυκερίδια λιπαρών οξέων Ε 471
16. Εστέρες μόνο και διγλυκεριδίων λιπαρών οξέων Ε4-72a,b,c,d,e,f
17. Καρβοξυμεθυκοκυτταρίνη Ε 466
18. Σορβιτόλη Ε 420
19. Εστέρες προπυλενογλυκόλης με λιπαρά οξέα Ε 477
20. Φωσφορικά Ε 339, Ε 340, Ε 341, Ε 450, Ε 451, Ε 452
21. Πολυσορβικά Ε 432, Ε 433, Ε 434, Ε 435, Ε 436
22. Ζελατίνη
23. Σαλέπι
24. Δεξτρίνη.

Οι ουσίες αυτές προστίθενται στα παγωτά μεμονωμένα ή σε μίγμα μεταξύ τους, στις απολύτως αναγκαίες ποσότητες για την επίτευξη επιθυμητού αποτελέσματος

(QUANTUM SATIS), με εξαίρεση τις παρακάτω ουσίες για τις οποίες καθορίζονται μέγιστα ποσοστά χρήσης το έτοιμο προϊόν.

α) Φωσφορικά (Ε 339, Ε 340, Ε 341, Ε 450, Ε 451, Ε 452) 1G/KG (εκφρασμένο σε P_2O_5) β) Πολυσορβικά (Ε 432, Ε 433, Ε 434, Ε 435, Ε 436) 1G/KG γ) Εστέρες προπυλενογλυκόλης με λιπαρά οξέα Ε 477 3G/KG.

Οι ουσίες του εδαφίου αυτού μπορούν να διατίθενται στην κατανάλωση σε μίγματα μεταξύ τους ή/και με άλλες ύλες που επιτρέπονται στα παγωτά, με σκοπό τη χρήση στην παρασκευή παγωτών.

Ο Πρόεδρος Η Γραμματέας
Γ. ΠΑΡΙΣΑΚΗΣ ΕΛ. ΠΑΛΛΑΡΗ

Τα Μέλη
Χρ. Τσεκούρας, Ι. Δαρατσιανός, Ν. Γκέλης,
Χ. Χαμαλίδης, Δ. Ψωμάς, Δ. Λαδικός

ΙΙ. Η ισχύς της παρούσης αρχίζει από τη δημοσίευσή της στην Εφημερίδα της Κυβερνήσεως.

Η απόφαση αυτή να δημοσιευθεί στην Εφημερίδα της Κυβερνήσεως.

Αθήνα, 20 Φεβρουαρίου 1995

ΟΙ ΥΠΟΥΡΓΟΙ

ΟΙΚΟΝΟΜΙΚΩΝ ΕΜΠΟΡΙΟΥ
ΑΛ. ΠΑΠΑΔΟΠΟΥΛΟΣ **ΚΩΝ. ΣΗΜΙΤΗΣ**

Αριθ. 653/1994 (2)

Τροποποίηση της παρ. 2 του άρθρου 81 του Κώδικα Τροφίμων.

ΟΙ ΥΠΟΥΡΓΟΙ
ΟΙΚΟΝΟΜΙΚΩΝ ΚΑΙ ΕΜΠΟΡΙΟΥ

Έχοντας υπόψη:

α. Τα έγγραφα του Γενικού Χημείου του Κράτους αριθμ. 3011223/1294/4.3.1994.

β. Το εδάφιο δ της παρ. 8 του άρθρου 6 του Νόμου 4328/1929 περί συστάσεως του Γενικού Χημείου του Κράτους, όπως τροποποιήθηκε και συμπληρώθηκε με τον Α.Ν. 754/1937 (άρθρ. 3 παρ. 2 και 3) (Φ.Ε.Κ. 247/ΤΑ/1937).

γ. Το άρθρο 4 του Διατάγματος της 31ης Οκτωβρίου 1929 «περί κανονισμού της λειτουργίας και των εργασιών του Ανωτάτου Χημικού Συμβουλίου» (Φ.Ε.Κ. 391/ΤΑ/31.10.1929).

δ. Το Νόμο 115/1975 περί τροποποιήσεως διατάξεων τινων του Ν. 4328/1929 (Φ.Ε.Κ. 172/ΤΑ/20.8.1975).

ε. Την απόφαση των Υπουργών Προεδρίας και Οικονομικών για περιορισμό των Συλλογικών Οργάνων του Υπουργείου Οικονομικών αρ. 1078204/0006Α/6.8.1992 (Φ.Ε.Κ. 517/ΤΒ/7.8.1992).

στ. Τις διατάξεις του άρθρου 29Α του Ν. 1558/1985 (137Α) όπως το άρθρο αυτό προστέθηκε με το άρθρο 27 του Ν. 2081/1992 (154Α) και το γεγονός ότι από την παρούσα απόφαση δεν προκαλείται δαπάνη σε βάρος του Κρατικού Προϋπολογισμού, αποφασίζουμε:

Ι. Εγκρίνουμε την απόφαση αριθμ. 653/1994 του Ανωτάτου Χημικού Συμβουλίου, η οποία λήφθηκε κατά τη συνεδρίαση της 11.10.1994 και η οποία έχει ως ακολούθως:

ΓΕΝΙΚΟ ΧΗΜΕΙΟ ΚΡΑΤΟΥΣ
ΑΝΩΤΑΤΟ ΧΗΜΙΚΟ ΣΥΜΒΟΥΛΙΟ

Εγκρίνουμε την τροποποίηση του άρθρου 81 του Κώδικα Τροφίμων με αντικατάσταση της παραγράφου 2 εξής:

Άρθρο 81 παρ. 2:

Ως «τεχνητό αφρόγαλα» ή «υποκατάστατο κρέμας σαντιγύ» χαρακτηρίζονται σκευάσματα αφρογάλακτος ή και τέτοια που προσομοιάζουν με το αφρόγαλα στα οποία το λίπος έχει αντικατασταθεί σε οποιοδήποτε ποσοστό με άλλη ξένη λιπαρή ουσία. Τα προϊόντα αυτά καθώς και τα μίγματα σε οποιαδήποτε μορφή, που χρησιμοποιούνται για την παρασκευή τους πρέπει να πληρούν τις διατάξεις του άρθρου 141 του Κώδικα Τροφίμων.

Ο Πρόεδρος Η Γραμματέας
Γ. ΠΑΡΙΣΑΚΗΣ ΕΛ. ΠΑΛΛΑΡΗ

Τα Μέλη
Χρ. Τσεκούρας, Δ. Φραγκάτος, Π. Μαυρίκος, Ν. Γκέλης,
Χ. Χαμαλίδης, Δ. Ψωμάς, Δ. Λαδικός

ΙΙ. Η ισχύς της παρούσης αρχίζει από τη δημοσίευσή της στην Εφημερίδα της Κυβερνήσεως.

Η απόφαση αυτή να δημοσιευθεί στην Εφημερίδα της Κυβερνήσεως.

Αθήνα, 20 Φεβρουαρίου 1995

ΟΙ ΥΠΟΥΡΓΟΙ

ΟΙΚΟΝΟΜΙΚΩΝ ΕΜΠΟΡΙΟΥ
ΑΛ. ΠΑΠΑΔΟΠΟΥΛΟΣ **ΚΩΝ. ΣΗΜΙΤΗΣ**

Αριθ. Υ4α/117/95 (3)

Μεταφορά θέσεων ειδικευόμενων γιατριών, ειδικότητας ΩΡΛ/γίας από το Γεν. Νοσοκ. Πατρών «ΑΓ. ΑΝΔΡΕΑΣ», στο Παιδιατρικό Νοσοκομείο Πατρών «ΚΑΡΑΜΑΝΔΑΝΕΙΟ».

ΟΙ ΥΠΟΥΡΓΟΙ
ΟΙΚΟΝΟΜΙΚΩΝ ΚΑΙ
ΥΓΕΙΑΣ, ΠΡΟΝΟΙΑΣ ΚΑΙ ΚΟΙΝΩΝΙΚΩΝ ΑΣΦΑΛΙΣΕΩΝ

Έχοντας υπόψη:

1. Τις διατάξεις του άρθρου 38 του Ν. 1397/83 (ΦΕΚ 143/Α/82).

2. Τις διατάξεις του άρθρου 1 παρ. (1β) του Π. Δ/τος 129/92 (ΦΕΚ 65Α/92).

3. Τις διατάξεις του άρθρου 27 του Ν. 2081/92 (ΦΕΚ 154/Α/92), με τις οποίες προστέθηκε στον Ν. 1558/85 νέο άρθρο 29Α και το γεγονός ότι με την παρούσα απόφαση, δεν προκαλείται επιπλέον δαπάνη σε βάρος του κρατικού προϋπολογισμού.

4. Την αριθμ. ΔΥ3α/οικ. 370/94 απόφαση περί ανάθεσης αρμοδιοτήτων στους Υφυπουργούς Υγείας Πρόνοιας και Κοιν. Ασφαλίσεων Ν. Φαρμάκη και Εμμ. Σκουλάκη (ΦΕΚ 550/Β/94).

5. Την αριθμ. 3989/3.1.95 απόφαση του Κεντρικού Συμβουλίου Υγείας, αποφασίζουμε:

Οι δύο (2) κενές θέσεις ειδικευόμενων γιατρών, ειδικότητας ΩΡΛ/γίας, που συστήθηκαν με την αριθμ. Α3β/οικ. 3803/90 (ΦΕΚ 162/Β/90) απόφαση στο Περ. Γεν. Νοσ. Πατρών «Ο ΑΓΙΟΣ ΑΝΔΡΕΑΣ» μεταφέρονται και προστίθενται στον Οργανισμό του Νομαρχιακού Νοσοκομείου

Πατρών «ΚΑΡΑΜΑΝΔΑΝΕΙΟ» στην ίδια ειδικότητα.

Η παρούσα απόφαση να δημοσιευθεί στην Εφημερίδα της Κυβερνήσεως.

Αθήνα, 1 Φεβρουαρίου 1995

ΟΙ ΥΠΟΥΡΓΟΙ

ΟΙΚΟΝΟΜΙΚΩΝ	ΥΦΥΠΟΥΡΓΟΣ ΥΓΕΙΑΣ, ΠΡΟΝ. ΚΑΙ ΚΟΙΝ. ΑΣΦΑΛΙΣΕΩΝ
ΑΛ. ΠΑΠΑΔΟΠΟΥΛΟΣ	Ν. ΦΑΡΜΑΚΗΣ

Αριθ. Υ4α/465/95 (4)

Μετατροπή μιας (1) κενής θέσης ειδικευόμενου γιατρού ειδικότητας Ορθοπεδικής, σε μία (1) θέση ειδικευόμενου γιατρού ειδικότητας Οφθαλμολογίας στο Γ.Ν. Ν. Σπάρτης.

ΟΙ ΥΠΟΥΡΓΟΙ
ΟΙΚΟΝΟΜΙΚΩΝ ΚΑΙ
ΥΓΕΙΑΣ, ΠΡΟΝΟΙΑΣ ΚΑΙ ΚΟΙΝΩΝΙΚΩΝ ΑΣΦΑΛΙΣΕΩΝ

Έχοντας υπόψη:

1. Τις διατάξεις του άρθρου 38 του Ν. 1397/83 (ΦΕΚ 143/Α/82).

2. Τις διατάξεις του άρθρου 1 παρ. (1β) του Π. Δ/τος 129/92 (ΦΕΚ 65Α/92).

3. Τις διατάξεις του άρθρου 27 του Ν. 2081/92 (ΦΕΚ 154/Α/92), και το γεγονός ότι από τις διατάξεις της απόφασης αυτής δεν προκαλείται δαπάνη σε βάρος του κρατικού προϋπολογισμού.

4. Την αριθμ. ΔΥ3α/οικ. 370(ΦΕΚ 550/Β/94) απόφαση περί ανάθεσης αρμοδιοτήτων στον Υφυπουργό Υγείας Ν. Φαρμάκη.

5. Την αριθμ. 3985/94 απόφαση του ΚΕΣΥ.

6. Την αριθμ. 38/14.11.94 απόφαση του Δ.Σ. του Γ.Ν.Ν. Σπάρτης, αποφασίζουμε:

Η μία (1) κενή θέση ειδικευόμενου γιατρού ειδικότητας Ορθοπεδικής που έχει συσταθεί με την αριθμ. Α3β/οικ. 9952/86 (ΦΕΚ 369/Β/86) Υπουργική απόφαση στο Γ.Ν.Ν. Σπάρτης, μετατρέπεται με την παρούσα σε μία (1) θέση ειδικευόμενου γιατρού ειδικότητας Οφθαλμολογίας, στο ίδιο Νοσοκομείο.

Η απόφαση αυτή να δημοσιευθεί στην Εφημερίδα της Κυβερνήσεως.

Αθήνα, 15 Φεβρουαρίου 1995

ΟΙ ΥΠΟΥΡΓΟΙ

ΟΙΚΟΝΟΜΙΚΩΝ	ΥΦΥΠΟΥΡΓΟΣ ΥΓΕΙΑΣ, ΠΡΟΝ. ΚΑΙ ΚΟΙΝ. ΑΣΦΑΛΙΣΕΩΝ
ΑΛ. ΠΑΠΑΔΟΠΟΥΛΟΣ	Ν. ΦΑΡΜΑΚΗΣ

Αριθ. ΥΠΠΟ/ΑΡΧ/Α1/Φ436494/315 (5)

Κήρυξη αρχαιολογικού χώρου Σφακακίου - Παγκαλοχωρίου Ν. Ρεθύμνης.

Ο ΥΠΟΥΡΓΟΣ ΠΟΛΙΤΙΣΜΟΥ

Έχοντας υπόψη:

1. Τις διατάξεις του Ν. 1558/85 (ΦΕΚ 137/Α/26.7.85) «Κυβέρνηση και Κυβερνητικά Όργανα».

2. Την ΥΠΠΟ/ΓΝΟΣ/49610/28.11.90 (ΦΕΚ 743/Β/29.11.90) «Εξαίρεση από τον περιορισμό των τριών υπογραφών».

3. Το Ν. 1127/81, (ΦΕΚ 32/Α/81) «Περί κυρώσεως της εις Λονδίνον, την 6η Μαΐου 1969 υπογραφείσης Ευρωπαϊκής Συμβάσεως δια την προστασίαν της αρχαιολογικής κληρονομιάς».

4. Τις διατάξεις του Κ.Ν. 5351/32 «Περί Αρχαιοτήτων».

5. Την ομόφωνη γνωμοδότηση του Κεντρικού Αρχαιολογικού Συμβουλίου, όπως διατυπώθηκε στην αρ. 28/4.10.94 Συνεδρία του, αποφασίζουμε:

Για την αποτελεσματικότερη προστασία των αρχαιοτήτων της περιοχής Σφακακίου-Παγκαλοχωρίου (που αποτελούν συνέχεια των οικιστικών και ταφικών λειψάνων των αρχαιολογικών χώρων Σταυρωμένου-Χαμαλευρίου και χρονολογούνται στους Μινωικούς, Ελληνιστικούς και Ρωμαϊκούς χρόνους), κηρύσσουμε ως αρχαιολογικό χώρο ολόκληρη την περιοχή, που περικλείει τους οικισμούς Σφακάκι και Παγκαλοχώρι καθώς και την κτηματική έκταση Παγκαλοχωρίου και την οριοθετούμε με τα σημεία 54 - 68 - 67 - 66 - 65 - 55 - 56 - 41 - 18 - 42 - 43 - 19 - 20 - 21 - 22 - 23 - 24 - 25 - 26 - 27 - 28 - 29 - 30 - 31 - 32 - 33 - 34 - 35 - 36 - 37 - 38 - 39 - 40 - 41α - 42α - 43α - 44 - 45 - 46 - 47 - 48 - 49 - 50 - 1 - 51 - 52 - 53 γραμμή αιγιαλού -54, έτσι όπως αυτά ορίζονται στο συνοδεύουν την παρούσα απόφαση απόσπασμα χάρτη 1/5000 της ΓΥΣ. Τα σημεία αυτά αντιστοιχούν σε ζεύγη συντεταγμένων, που δηλώνονται στο συνημμένο επίσης στην παρούσα απόφαση πίνακα.

Μέσα στα όρια του κηρυγμένου αρχαιολογικού χώρου Σφακακίου-Παγκαλοχωρίου υπόκεινται στον έλεγχο της κατά νόμο αρμόδιας αρχαιολογικής Υπηρεσίας κάθε είδους εργασίες, που μπορούν να παραβλάψουν άμεσα ή έμμεσα τα αρχαία.

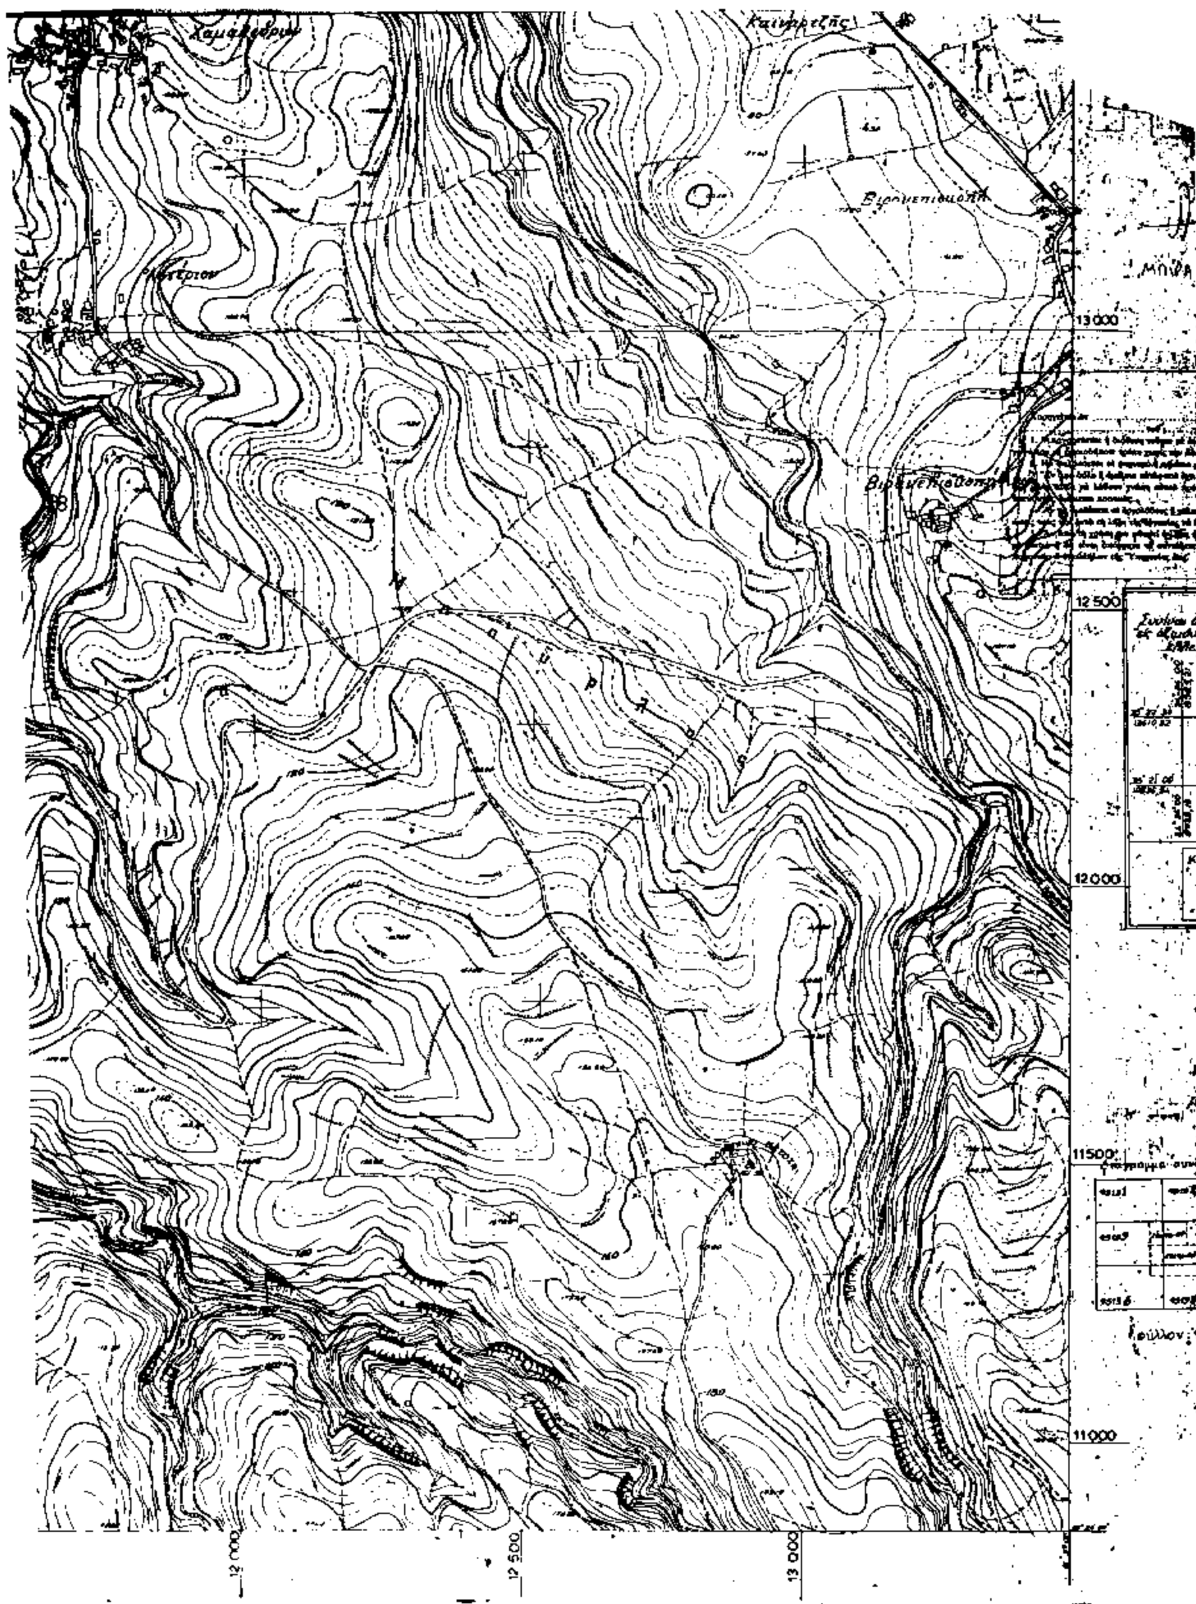
Από τις διατάξεις της παρούσας δεν προκαλείται δαπάνη σε βάρος του Κρατικού Προϋπολογισμού.

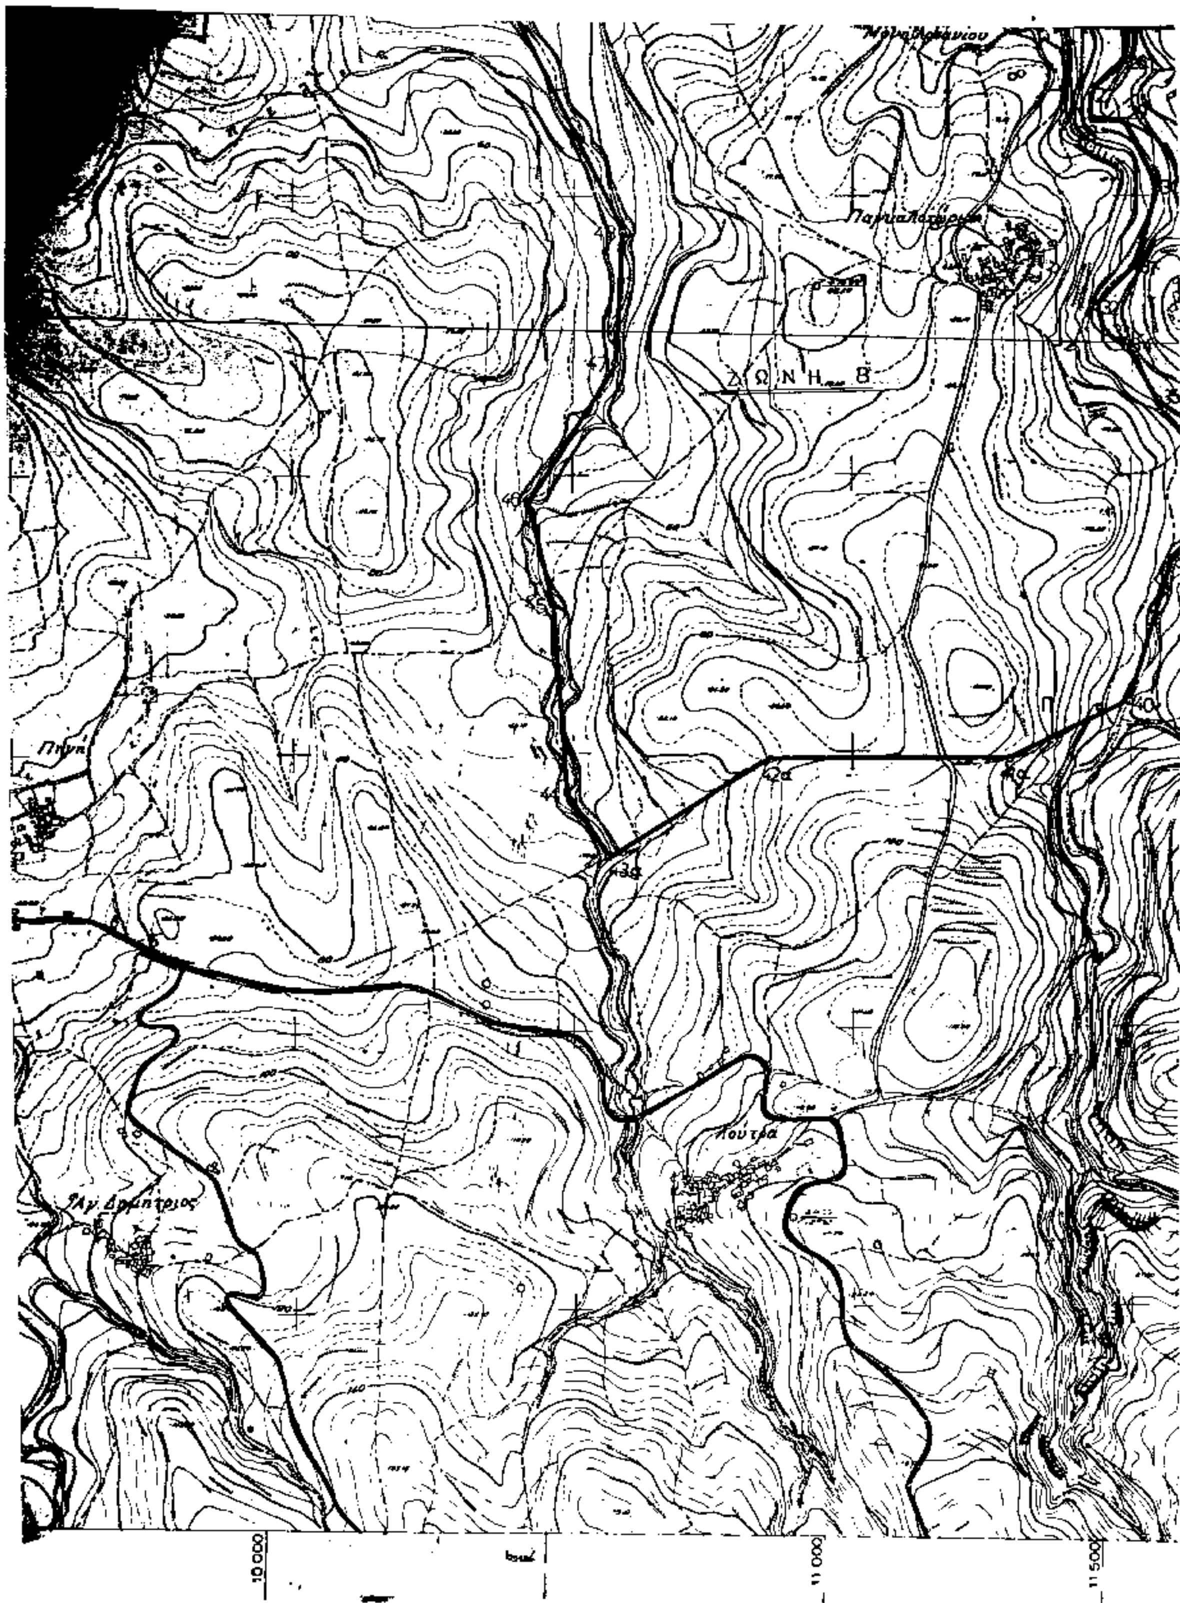
Η απόφαση αυτή να δημοσιευθεί στην Εφημερίδα της Κυβερνήσεως.

Αθήνα, 8 Φεβρουαρίου 1995

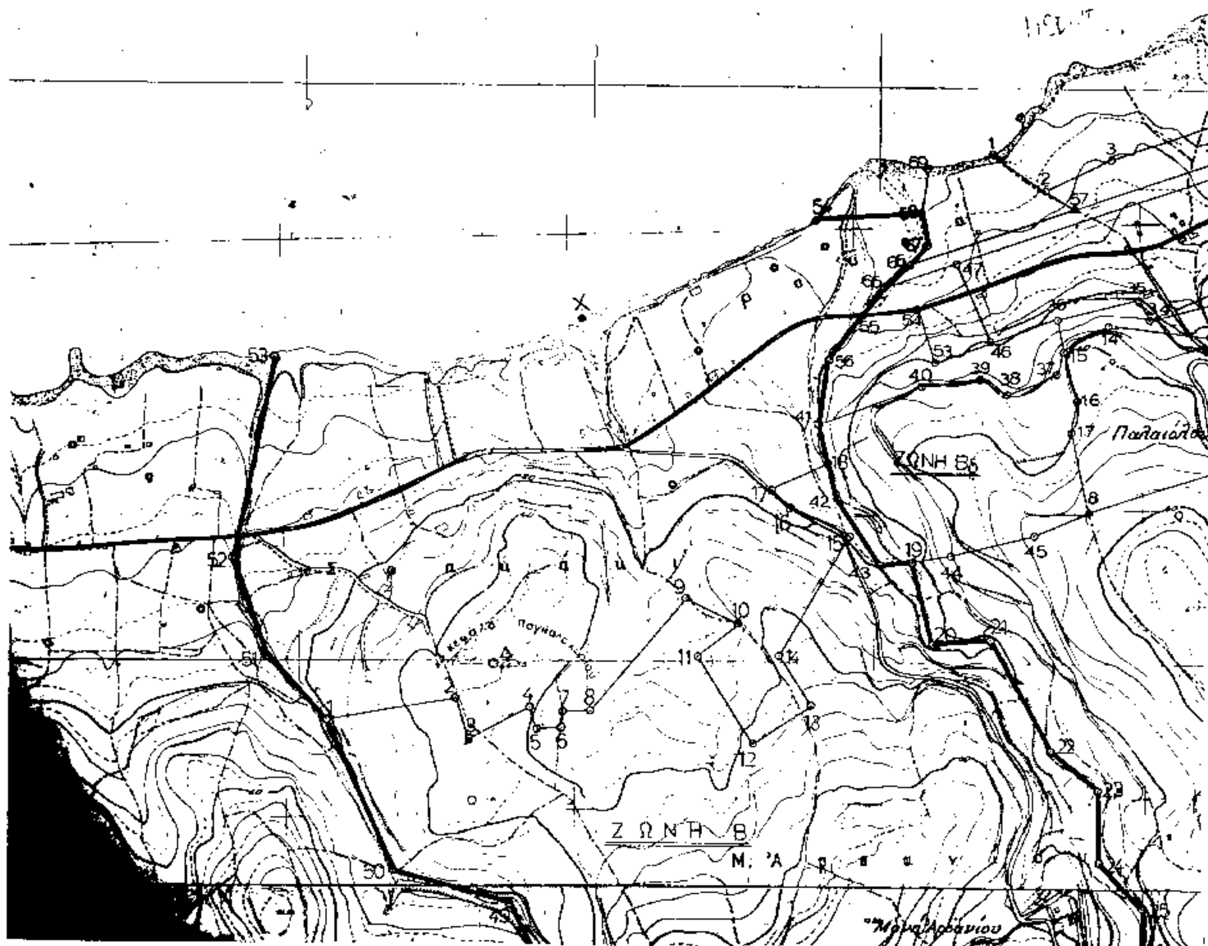
Ο ΥΠΟΥΡΓΟΣ

Θ. ΜΙΚΡΟΥΤΣΙΚΟΣ


13 000
12 500
12 000
11500
11 000
12 000
12 500
13 000


ΖΩΝΗ Β
Λουτρά
Αγ. Δημήτριος
10.000
11.000
11.500


16000
15500
15000
14500
ΖΩΝΗ Αα
ΖΩΝΗ Βα
ΖΩΝΗ Ββ
ΖΩΝΗ Βγ
Σταυρωμένος
Καιναρτζής
Καιναρτζής


ΖΩΝΗ Β
ΖΩΝΗ Β6
Παλαιόλ
Μονή Αρβανίου

ΚΗΡΥΞΗ

ΑΡΧ/ΚΟΥ ΧΩΡΟΥ ΣΦΑΚΑΚΙΟΥ ΠΑΓΚΑΛΟΧΩΡΙΟΥ

ΣΗΜΕΙΟ σ/α	ΔΙΑΓΡΑΜΜΑ 1:5000	Φ.Χ. 1:50.000	ΣΥΝ/ΝΗ X [m]	ΣΥΝ/ΝΗ Ψ [m]	ΑΠΟΣΤΑΣΗ ΜΕΤΑΞΥ ΣΗΜΕΙΩΝ ΣΗΜΕΙΑ	ΑΠΟΣΤΑΣΗ [m]	ΠΑΡΑΤΗΡΗΣΕΙΣ
54	9513,2	ΠΕΡΑΜΑ	10887.8	14769.1	54 - 68	185.67	
68	9513,2	ΠΕΡΑΜΑ	11073.0	14782.3	68 - 67	57.56	
67	9513,2	ΠΕΡΑΜΑ	11084.0	14725.8	67 - 66	45.13	
66	9513,2	ΠΕΡΑΜΑ	11054.9	14691.3	66 - 65	57.81	
65	9513,2	ΠΕΡΑΜΑ	11010.9	14653.8	65 - 55	61.73	
55	9513,2	ΠΕΡΑΜΑ	10975.4	14603.3	55 - 56	97.34	
56	9513,2	ΠΕΡΑΜΑ	10917.3	14525.2	56 - 41	110.68	
41	9513,2	ΠΕΡΑΜΑ	10901.2	14415.7	41 - 18	69.73	
18	9513,2	ΠΕΡΑΜΑ	10916.2	14347.6	18 - 42	69.38	
42	9513,2	ΠΕΡΑΜΑ	10934.2	14280.6	42 - 43	138.07	
43	9513,2	ΠΕΡΑΜΑ	11011.2	14166	43 - 19	52.33	
19	9513,2	ΠΕΡΑΜΑ	11062.9	14174.1	19 - 20	146.68	
20	9513,2	ΠΕΡΑΜΑ	11100.8	14032.4	20 - 21	100.06	
21	9513,2	ΠΕΡΑΜΑ	11200.5	14040.9	21 - 22	219.90	
22	9513,2	ΠΕΡΑΜΑ	11307.7	13848.9	22 - 23	109.83	
23	9513,2	ΠΕΡΑΜΑ	11392.5	13779.1	23 - 24	123.26	
24	9513,2	ΠΕΡΑΜΑ	11396.5	13655.9	24 - 25	106.42	
25	9513,4	ΠΕΡΑΜΑ	11471.2	13580.1	25 - 26	73.60	
26	9513,4	ΠΕΡΑΜΑ	11471.7	13506.5	26 - 27	81.39	
27	9513,4	ΠΕΡΑΜΑ	11414.7	13448.4	27 - 28	48.04	
28	9513,4	ΠΕΡΑΜΑ	11416.7	13400.4	28 - 29	59.73	
29	9513,4	ΠΕΡΑΜΑ	11476.3	13396.4	29 - 30	131.84	
30	9513,4	ΠΕΡΑΜΑ	11534.9	13278.3	30 - 31	144.39	
31	9513,4	ΠΕΡΑΜΑ	11498.4	13138.6	31 - 32	100.14	
32	9513,4	ΠΕΡΑΜΑ	11433.9	13062	32 - 33	48.89	
33	9513,4	ΠΕΡΑΜΑ	11453.0	13017	33 - 34	45.76	
34	9513,4	ΠΕΡΑΜΑ	11491.0	12991.5	34 - 35	107.68	
35	9513,4	ΠΕΡΑΜΑ	11547.6	12899.9	35 - 36	119.08	
36	9513,4	ΠΕΡΑΜΑ	11645.7	12832.4	36 - 37	73.49	
37	9513,4	ΠΕΡΑΜΑ	11607.2	12769.8	37 - 38	83.51	
38	9513,4	ΠΕΡΑΜΑ	11641.8	12693.8	38 - 39	98.40	
39	9513,4	ΠΕΡΑΜΑ	11581.3	12616.2	39 - 40	272.80	
40	9513,4	ΠΕΡΑΜΑ	11511.8	12352.4	40 -41α	236.53	
41α	9513,4	ΠΕΡΑΜΑ	11300.2	12246.7	41α -42α	429.01	
42α	9513,4	ΠΕΡΑΜΑ	10871.3	12236.9	42α -43α	339.75	
43α	9513,4	ΠΕΡΑΜΑ	10584.6	12054.6	43α - 44	139.70	
44	9513,4	ΠΕΡΑΜΑ	10506.9	12170.7	44 - 45	341.32	
45	9513,4	ΠΕΡΑΜΑ	10474.7	12510.5	45 - 46	190.00	
46	9513,4	ΠΕΡΑΜΑ	10428.1	12694.7	46 - 47	288.04	
47	9513,4	ΠΕΡΑΜΑ	10576.1	12943	47 - 48	236.27	
48	9513,4	ΠΕΡΑΜΑ	10580.0	13179.2	48 - 49	456.02	
49	9513,4	ΠΕΡΑΜΑ	10368.1	13583	49 - 50	208.28	
50	9513,2	ΠΕΡΑΜΑ	10167.6	13639.4	50 - 1	283.91	
1	9513,2	ΠΕΡΑΜΑ	10048.9	13897.3	1 - 51	149.32	
51	9513,2	ΠΕΡΑΜΑ	9947.6	14007	51 - 52	182.61	
52	9513,2	ΠΕΡΑΜΑ	9883.8	14178.1	52 - 53	355.25	
53	9513,2	ΠΕΡΑΜΑ	9949.6	14527.2			

FILE: ORIO121.CAL

Το παρόν σχέδιο συνοδεύει το
με αριθμό ΥΠΠΟ/ΑΡΧ/Α1/Φ43/6494/315/8.2.95 έγγραφο της
Διεύθυνσης Προϊστορικών και
Κλασσικών Αρχ/των του ΥΠΠΟ
Τμήμα Αρχαιολογικών Χώρων.